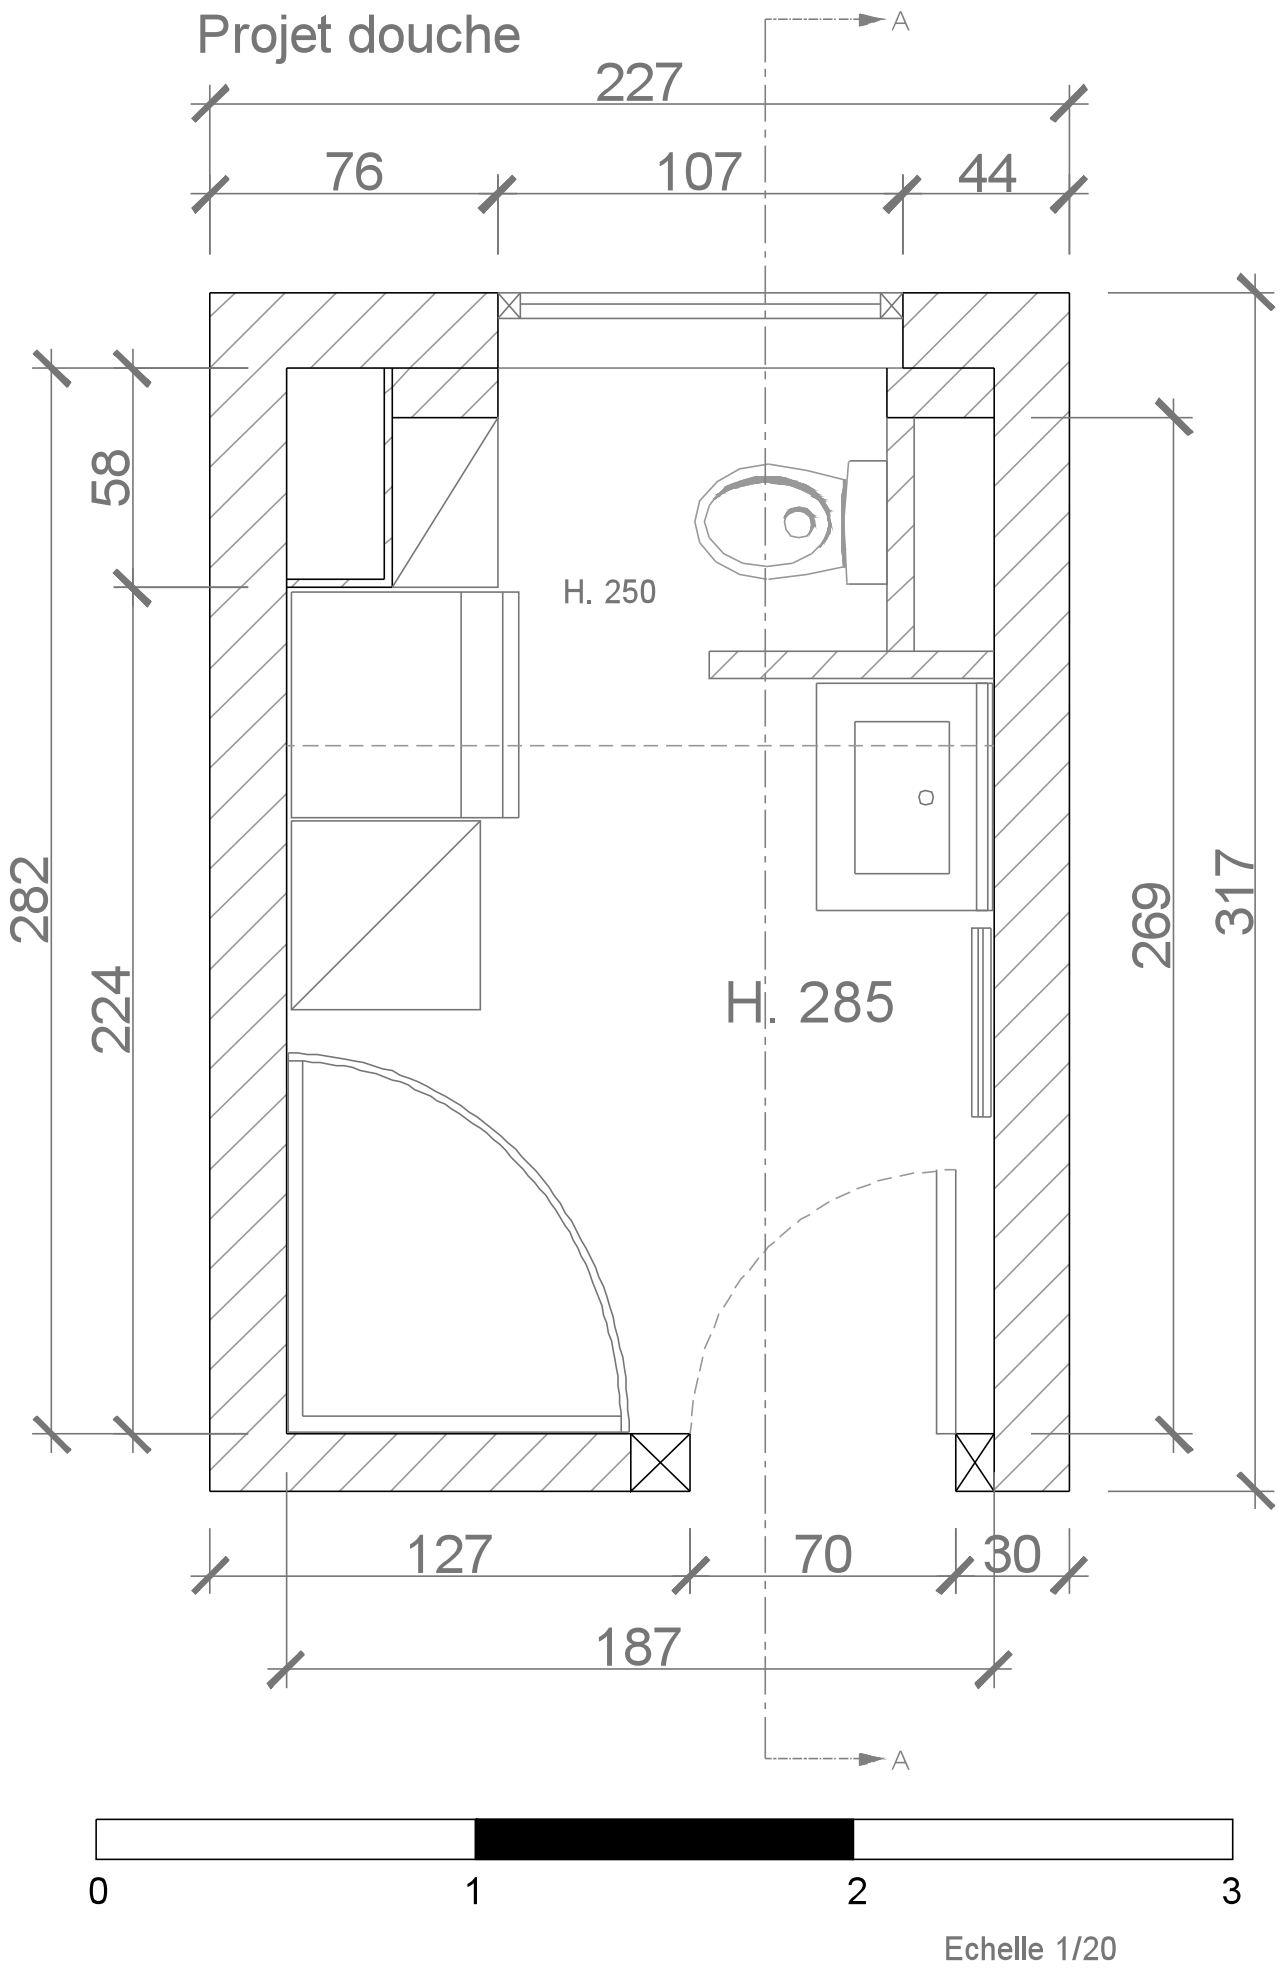
Projet douche
A
227
76
107
44
58
H. 250
282
224
H. 285
269
317
127
70
30
187
A
0
1
2
3
Echelle 1/20